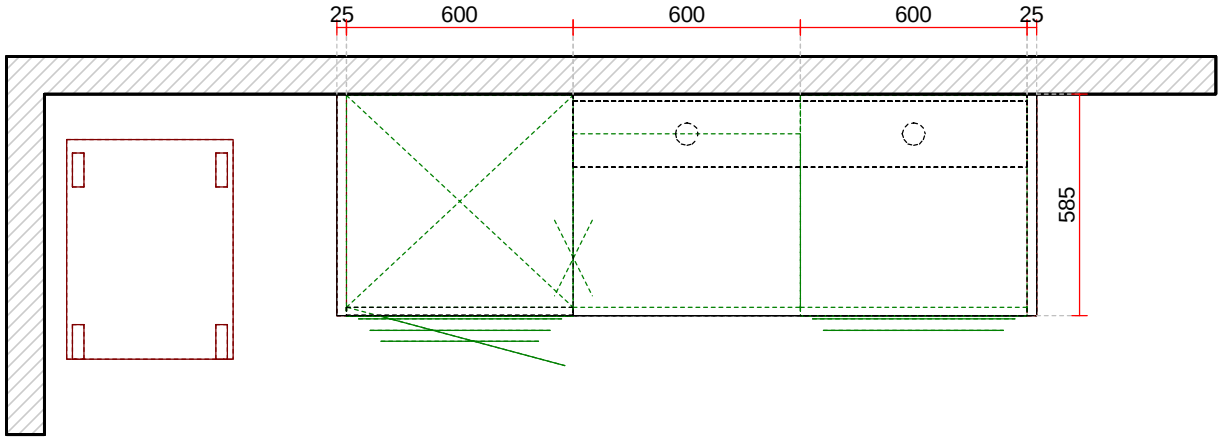

Grundriss Masstab: 1:20 (A4)

Druckdatum: 02.06.2022

Auftrag 11255/1/10

Projekt: rfd Ausstellung K6 - Hausbar

Objekt: rfd Ausstellung K7
Bohnäckerstrasse 1
8955 Oetwil a.d.L.

Kunde: rfd Ausstellung K7
Bohnäckerstrasse 1
8955 Oetwil a.d.L.

Pläne und Zeichnungen bleiben Eigentum der rfd rational küchen ag.
Ohne Einwilligung des Eigentümers dürfen Zeichnungen weder vervielfältigt noch an Dritte weitergegeben werden.

rfd rational küchen ag
bohnäckerstrasse 1
ch-8955 oetwil a. d. limmat

telefon +41 44 748 32 42
telefax +41 44 748 23 31

info@rfd-rational-kuechen.ch
www.rfd-rational-kuechen.ch

rfd rational küchen ag

Küchen durchdacht geplant

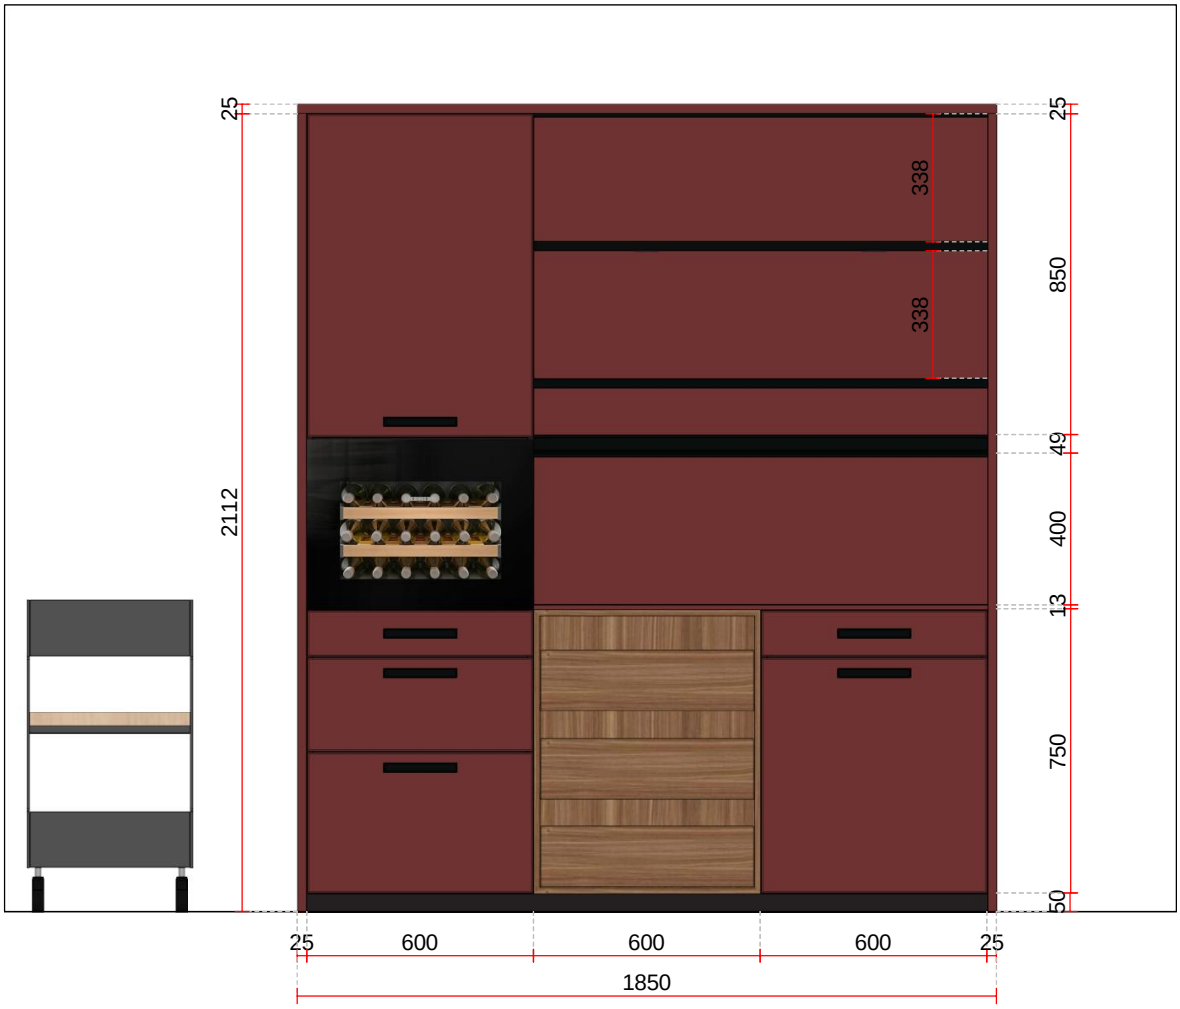

Elektroanschluss für Weinkühler bauseitig
Elektroanschluss geschalten für Effektbeleuchtung bauseitig

Ansicht, Massstab: 1:20 (A4)

Druckdatum: 02.06.2026

Auftrag 11255/1/10

Projekt: rfd Ausstellung K6 - Hausbar

Objekt: rfd Ausstellung K7
Bohnäckerstrasse 1
8955 Oetwil a.d.L.

Kunde: rfd Ausstellung K7
Bohnäckerstrasse 1
8955 Oetwil a.d.L.

rfd rational küchen ag
bohnäckerstrasse 1
ch-8955 oetwil a. d. limmat

telefon +41 44 748 32 42
telefax +41 44 748 23 31

info@rfd-rational-kuechen.ch
www.rfd-rational-kuechen.ch

rfd rational küchen ag
Küchen durchdacht geplant

Pläne und Zeichnungen bleiben Eigentum der rfd rational küchen ag. Ohne Einwilligung des Eigentümers dürfen Zeichnungen weder vervielfältigt noch an Dritte weitergegeben werden.